


Jenis D

1,006 kaki persegi · 4 bilik tidur · 2 bilik air

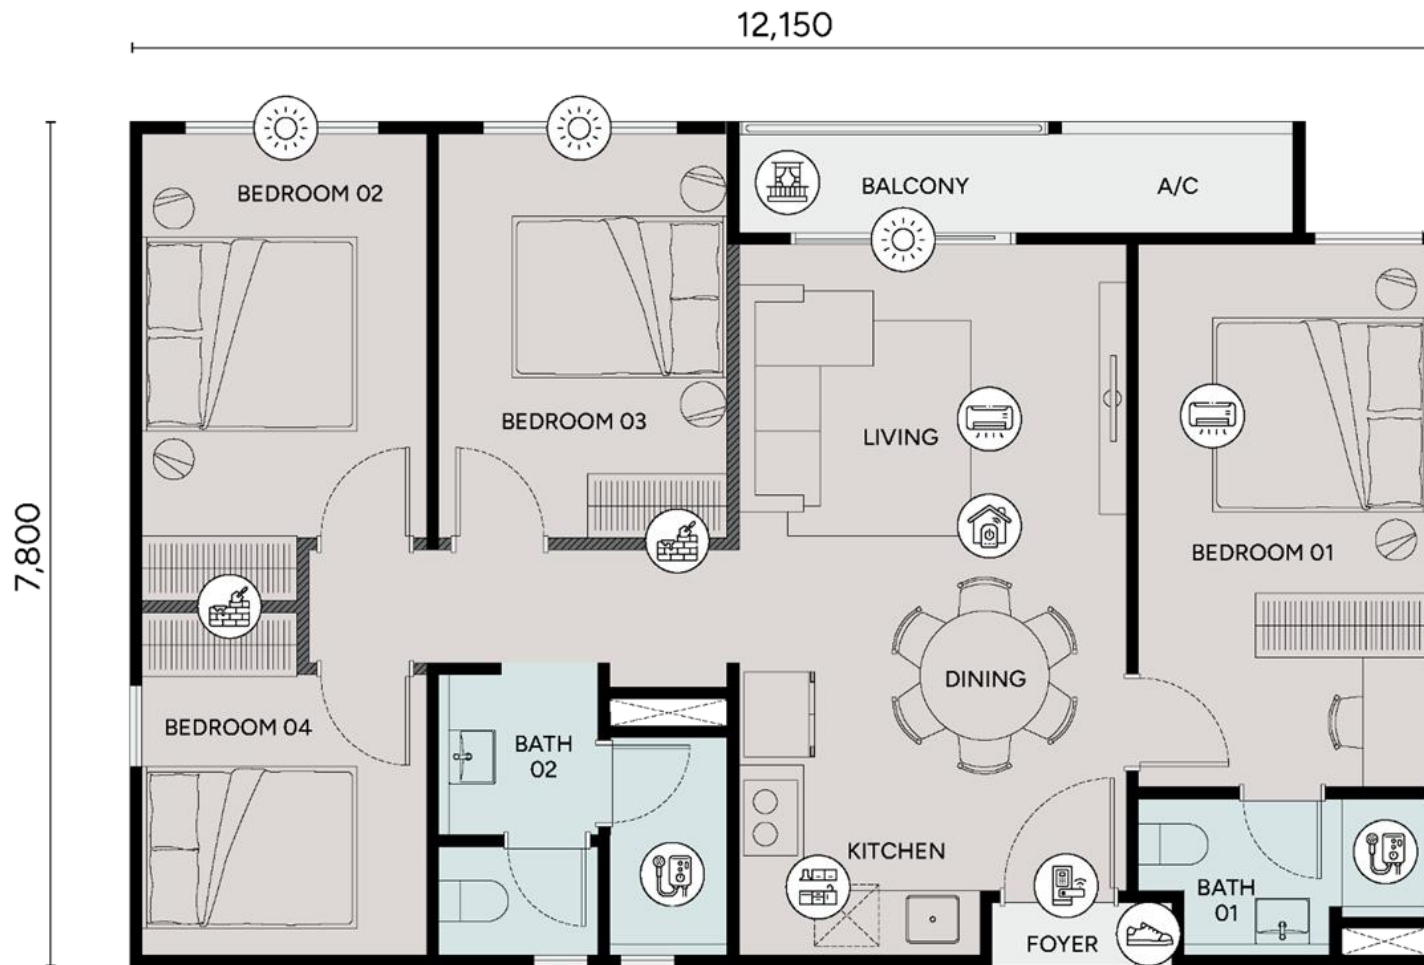

Ilustrasi pelan ·

<https://ophiraresortresidences.com/ms/residences/type-d/>

Jenis D • Lihat dengan lebih dekat

1,006 kaki persegi

Keluasan binaan	1,006 kaki persegi
Bilik tidur	4
Ruang belajar	0
Bilik air	2
Balkoni	Ya
Dwi-kunci	Tiada
Petak parkir	2–3
Susunan parkir	Bersebelahan • bergantung pada unit
Bilik air berpengudaraan semula jadi	Bilik air 02

Sahkan peruntukan dan susunan parkir sebenar dalam perjanjian unit pilihan.

Empat bilik tidur dalam satu kediaman yang bersambung. Jenis D menyediakan balkoni dan dua bilik air dalam 1,006 kaki persegi, tanpa pembahagian suite. Bilik Air 02 mempunyai pengudaraan semula jadi. Peruntukan dua hingga tiga petak parkir bersebelahan perlu disahkan bagi unit sebenar. Bandingkan D dengan D1: balkoni dan dua bilik air di sini, atau dwi-kunci dengan tiga bilik air di D1.

Petunjuk pelan

- Living — Ruang tamu
- Dining — Ruang makan
- Kitchen — Dapur
- Foyer — Ruang masuk
- Bedroom — Bilik tidur
- Bath — Bilik air
- Study — Ruang belajar, bukan bilik tidur
- Junior suite — Suite berasingan, termasuk dalam jumlah bilik tidur
- A/C — Ledge penyaman udara, bukan balkoni
- Balcony — Balkoni seperti ditunjukkan

Hubungan dinding fleksibel: Ruang tamu ↔ Bilik Tidur 03; Bilik Tidur 02 ↔ Bilik Tidur 04. Sahkan keperluan pengubahsuaian sebelum sebarang perubahan. Dinding pemisah antara unit tidak boleh dirobohkan. Pelan asal dikekalkan.

Kategori kelengkapan separa merangkumi kabinet dapur dengan hud dan hob, peruntukan rumah pintar, penyaman udara dan pemanas air. Sahkan senarai semasa bagi unit pilihan. Imej dalaman ialah ilustrasi, bukan inventori kelengkapan. Pemasangan mungkin selepas penyerahan milikan kosong mengikut syarat pakej. Kediaman Madani tidak mempunyai pakej kelengkapan.

<https://ophiraresortresidences.com/ms/residences/type-d/>
[Tanya tentang Ophira](#)