


D 户型

1,006 平方英尺 • 4 间卧室 • 2 间浴室

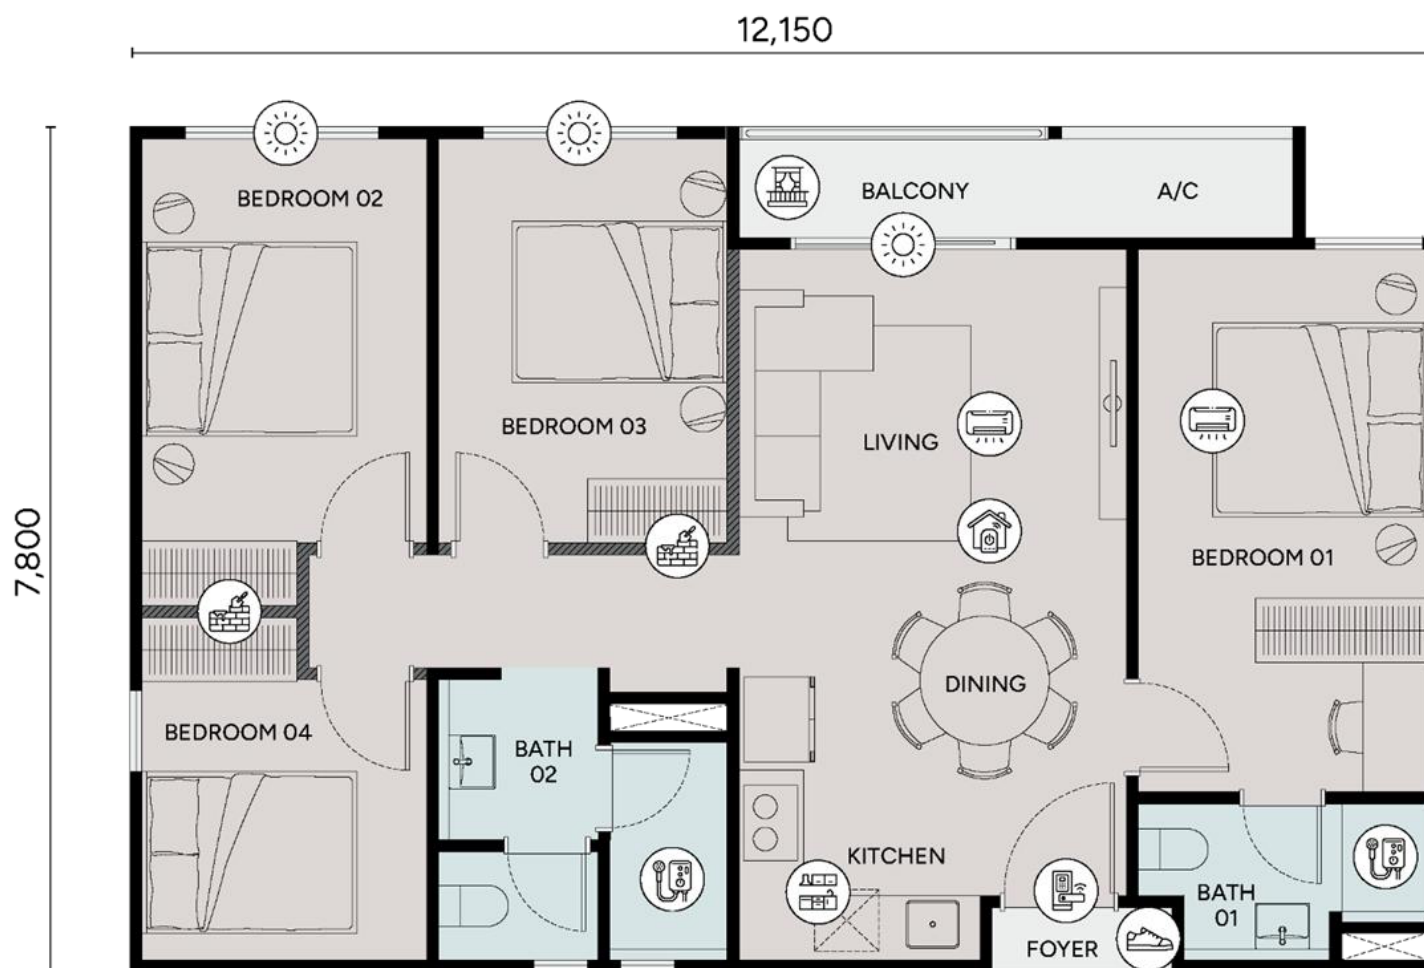

平面图示意 •

<https://ophiraresortresidences.com/zh/residences/type-d/>

D 户型 · 细看格局

1,006 平方英尺

建筑面积	1,006 平方英尺
卧室	4
书房	0
浴室	2
阳台	有
双钥匙	无
停车位	2-3
停车位排列	并排 · 取决于单位
自然通风浴室	浴室 02

实际停车位数量与排列须以所选单位的协议为准。

D 户型以完整一家的格局安排四间卧室、阳台与两间浴室，面积为 1,006 平方英尺，不设独立套间分区。浴室 02 为自然通风。并排停车位数量为两个至三个，须按具体单位确认。与 D1 比较，可看清阳台和两浴室，与双钥匙和三浴室之间的区别。

图纸说明

- Living — 起居室
- Dining — 餐厅
- Kitchen — 厨房
- Foyer — 入口门厅
- Bedroom — 卧室
- Bath — 浴室
- Study — 书房，并非卧室
- Junior suite — 独立套间，计入卧室总数
- A/C — 空调设备平台，并非阳台
- Balcony — 图示阳台

可调整内墙的位置: 起居室 ↔ 卧室 03; 卧室 02 ↔ 卧室 04. 改动前须确认相关装修规定，不可拆除分户墙。此处保留原始格局。

部分装修配套涵盖橱柜、抽油烟机与炉具、智能家居配置、空调及热水器。请确认所选单位的最新配套清单。室内效果图并非交付物品清单；安装可能依配套条款在交房后进行。Madani 住宅不附装修配套。

<https://ophiraresortresidences.com/zh/residences/type-d/>
咨询 Ophira