


Jenis D1

1,020 kaki persegi · 4 bilik tidur · 3 bilik air

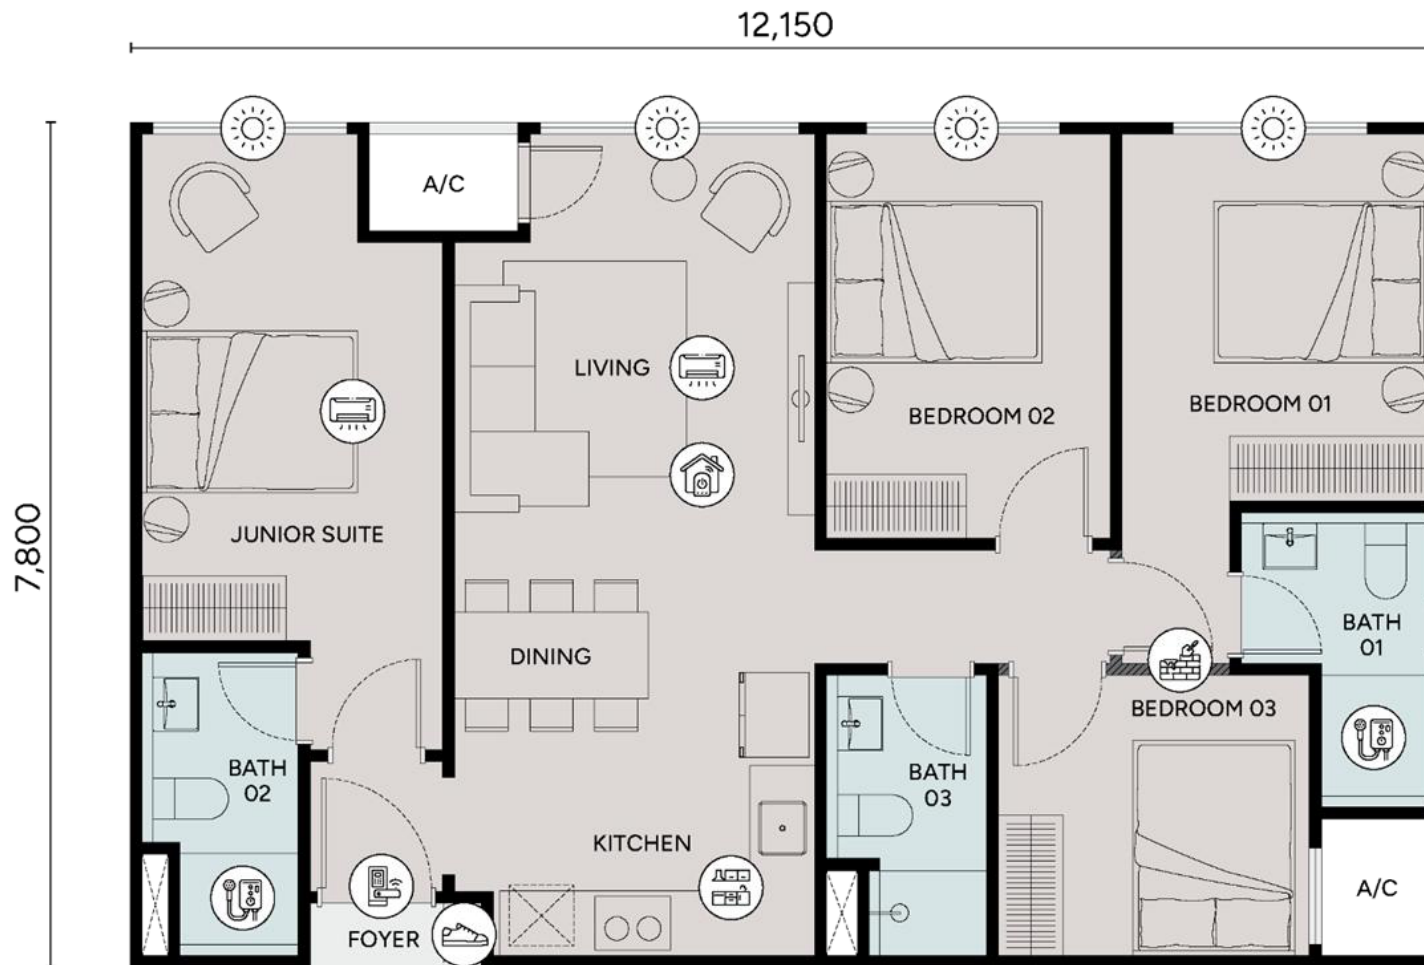

Ilustrasi pelan · Jumlah bilik tidur termasuk suite berasingan.

<https://ophiraresortresidences.com/ms/residences/type-d1/>

Jenis D1 • Lihat dengan lebih dekat

1,020 kaki persegi

Keluasan binaan	1,020 kaki persegi
Bilik tidur	4
Ruang belajar	0
Bilik air	3
Balkoni	Tiada
Dwi-kunci	Ya
Petak parkir	3
Susunan parkir	Bersebelahan
Bilik air berpengudaraan semula jadi	Bilik air 01

Sahkan peruntukan dan susunan parkir sebenar dalam perjanjian unit pilihan.

Jenis D1 mempunyai tiga bilik tidur dalam kediaman utama dan satu suite berasingan: empat bilik tidur keseluruhannya, dengan tiga bilik air. Susunan 1,020 kaki persegi menawarkan ruang masuk bersama dengan pintu berasingan ke dua bahagian, tanpa balkoni. Bilik Air 01 berpengudaraan semula jadi. Tiga petak parkir bersebelahan dinyatakan. D2 berkongsi jumlah utama tetapi mempunyai lukisan dan pengudaraan berbeza.

Petunjuk pelan

- Living – Ruang tamu
- Dining – Ruang makan
- Kitchen – Dapur
- Foyer – Ruang masuk
- Bedroom – Bilik tidur
- Bath – Bilik air
- Study – Ruang belajar, bukan bilik tidur
- Junior suite – Suite berasingan, termasuk dalam jumlah bilik tidur
- A/C – Ledge penyaman udara, bukan balkoni
- Balcony – Balkoni seperti ditunjukkan

Tiada submeter air atau elektrik berasingan tambahan disediakan. Jelaskan perkongsian bil, peraturan pengurusan dan kegunaan yang dimaksudkan. Susun atur dwi-kunci tidak membuktikan hak milik berasingan untuk jualan atau kebenaran penyewaan.

Kategori kelengkapan separa merangkumi kabinet dapur dengan hud dan hob, peruntukan rumah pintar, penyaman udara dan pemanas air. Sahkan senarai semasa bagi unit pilihan. Imej dalaman ialah ilustrasi, bukan inventori kelengkapan. Pemasangan mungkin selepas penyerahan milikan kosong mengikut syarat pakej. Kediaman Madani tidak mempunyai pakej kelengkapan.

<https://ophiraresortresidences.com/ms/residences/type-d1/>
[Tanya tentang Ophira](#)