


D2 户型

1,020 平方英尺 • 4 间卧室 • 3 间浴室

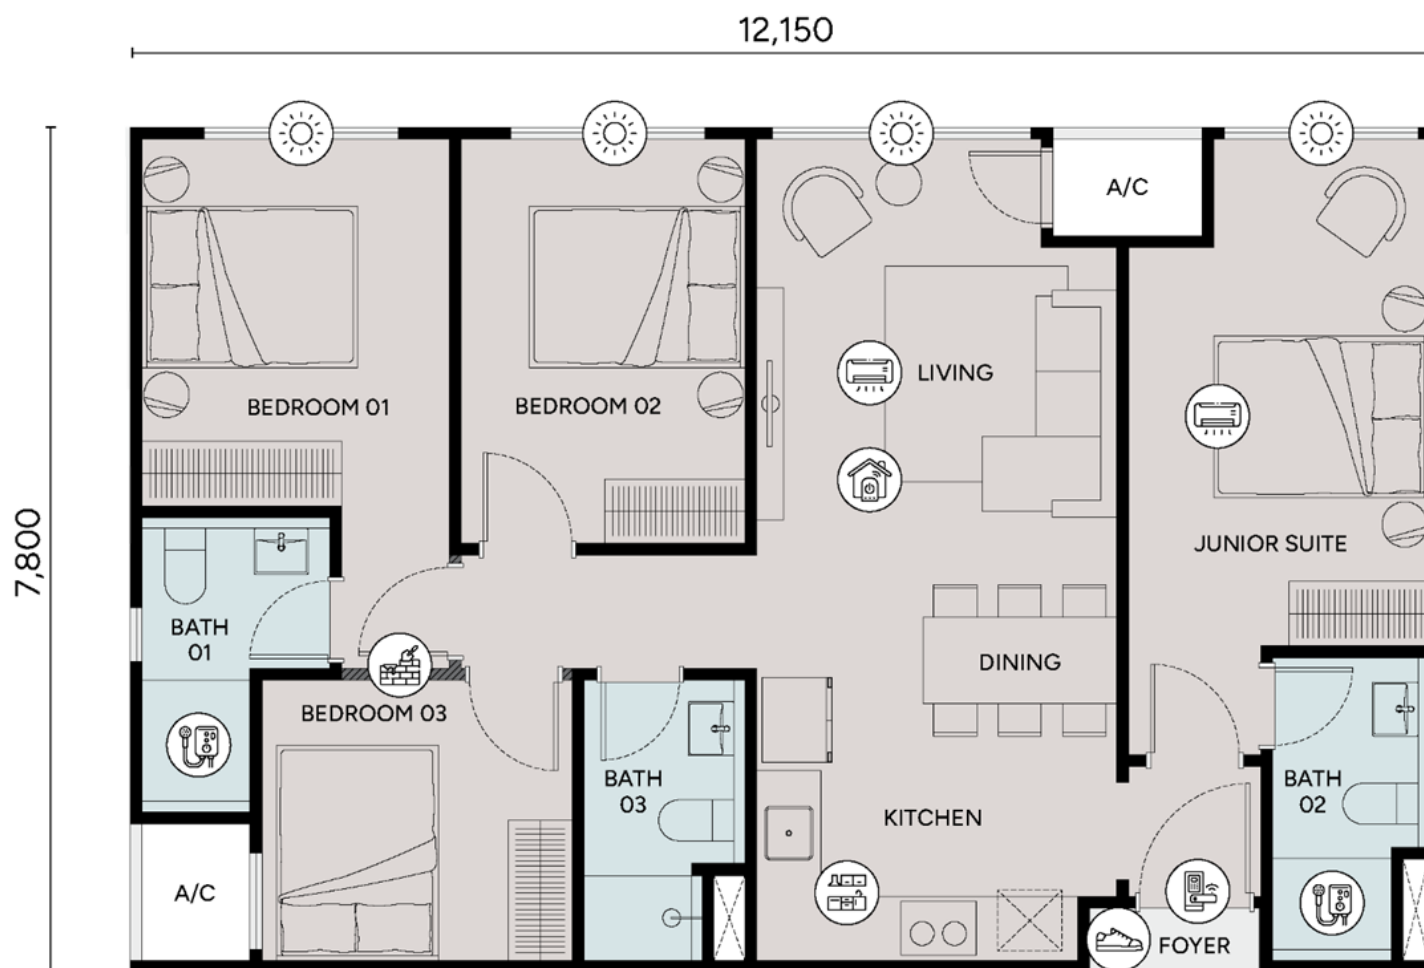

平面图示意 • 卧室总数包含独立套间。

<https://ophiraresortresidences.com/zh/residences/type-d2/>

D2 户型 · 细看格局

1,020 平方英尺

建筑面积	1,020 平方英尺
卧室	4
书房	0
浴室	3
阳台	无
双钥匙	有
停车位	3
停车位排列	并排
自然通风浴室	浴室 01, 浴室 02

实际停车位数量与排列须以所选单位的协议为准。

D2 值得单独细看。与 D1 一样，1,020 平方英尺内设主居住空间三卧室加一间独立套间，共四卧室及三浴室。浴室 01、02 均设自然通风，无阳台，户型配三个并排停车位。此处保留其原始方向与准确入口布局，方便直接比较。

图纸说明

- Living — 起居室
- Dining — 餐厅
- Kitchen — 厨房
- Foyer — 入口门厅
- Bedroom — 卧室
- Bath — 浴室
- Study — 书房，并非卧室
- Junior suite — 独立套间，计入卧室总数
- A/C — 空调设备平台，并非阳台
- Balcony — 图示阳台

不提供额外独立水电分表。决定前请确认账单分摊、管理规定及计划用途。双钥匙格局不代表可分别出售的产权或出租许可。

部分装修配套涵盖橱柜、抽油烟机与炉具、智能家居配置、空调及热水器。请确认所选单位的最新配套清单。室内效果图并非交付物品清单；安装可能依配套条款在交房后进行。Madani 住宅不附装修配套。

<https://ophiraresortresidences.com/zh/residences/type-d2/>
咨询 Ophira